

Inwestor:



ul. Mogilska 25
31-542 Kraków


Wykonawca:



IVIA S.A.
Al. W. Roździeńskiego 91
40-203 Katowice

SPOTKANIE INFORMACYJNE

w sprawie rozbudowy o trzeci pas ruchu:
**autostrady A4 od węzła Balice I do ul. Kąpielowej w Krakowie oraz
drogi S52 od węzła Balice I do węzła Modlniczka**

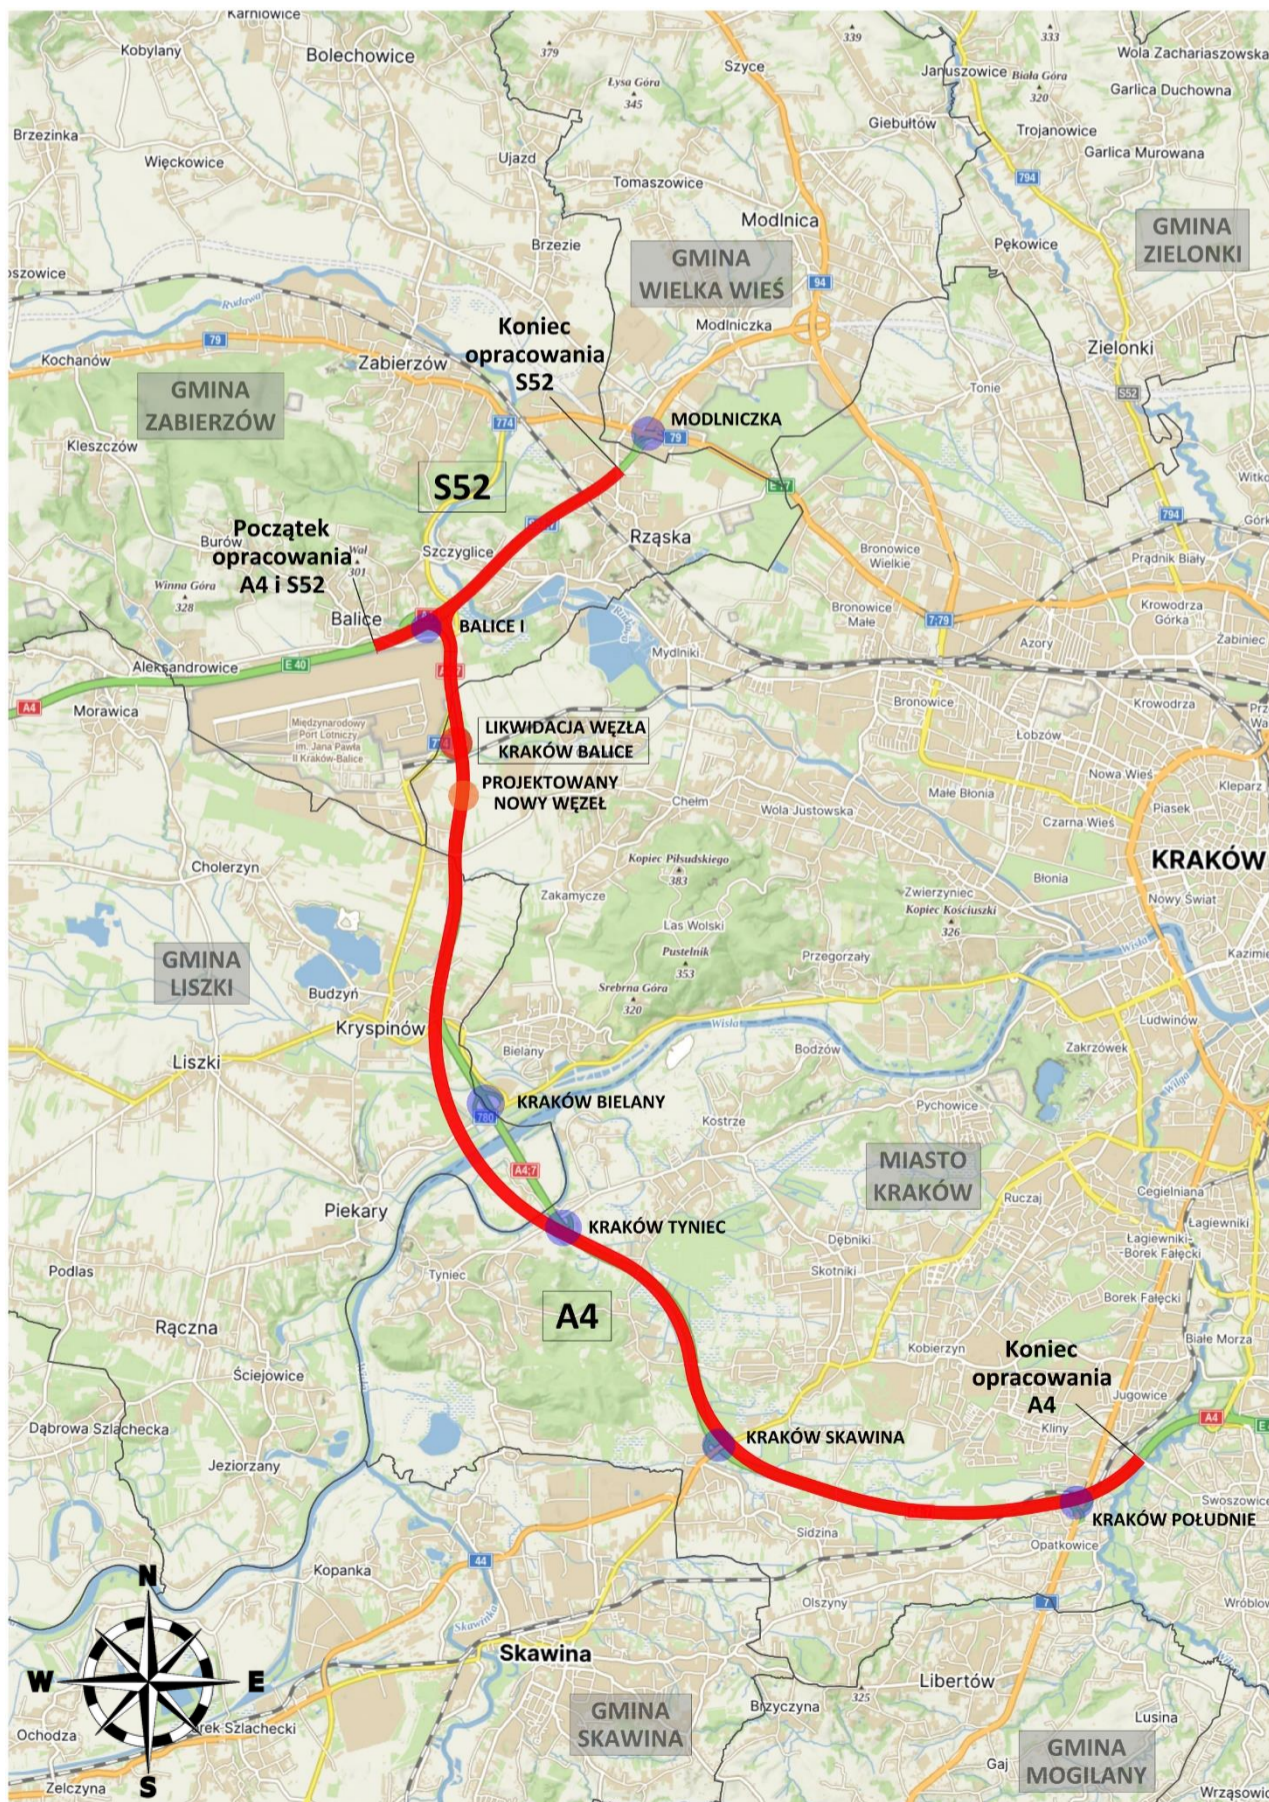

**12 grudnia 2023 r.
godz. 17:00**

**Sala obiektu
sportowego
KS WRÓBLOWIANKA
ul. Wróblowicka 58
30-698 Kraków
Dzielnica X Swoszowice**

Więcej informacji o projekcie zamieszczono
na stronie internetowej:

a4-balice-krakowpoludnie-stes.pl

